



Planzeichnung Teil A M 1:1000

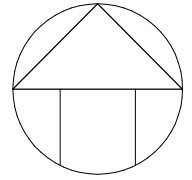

Gmk.1624 Fl.1

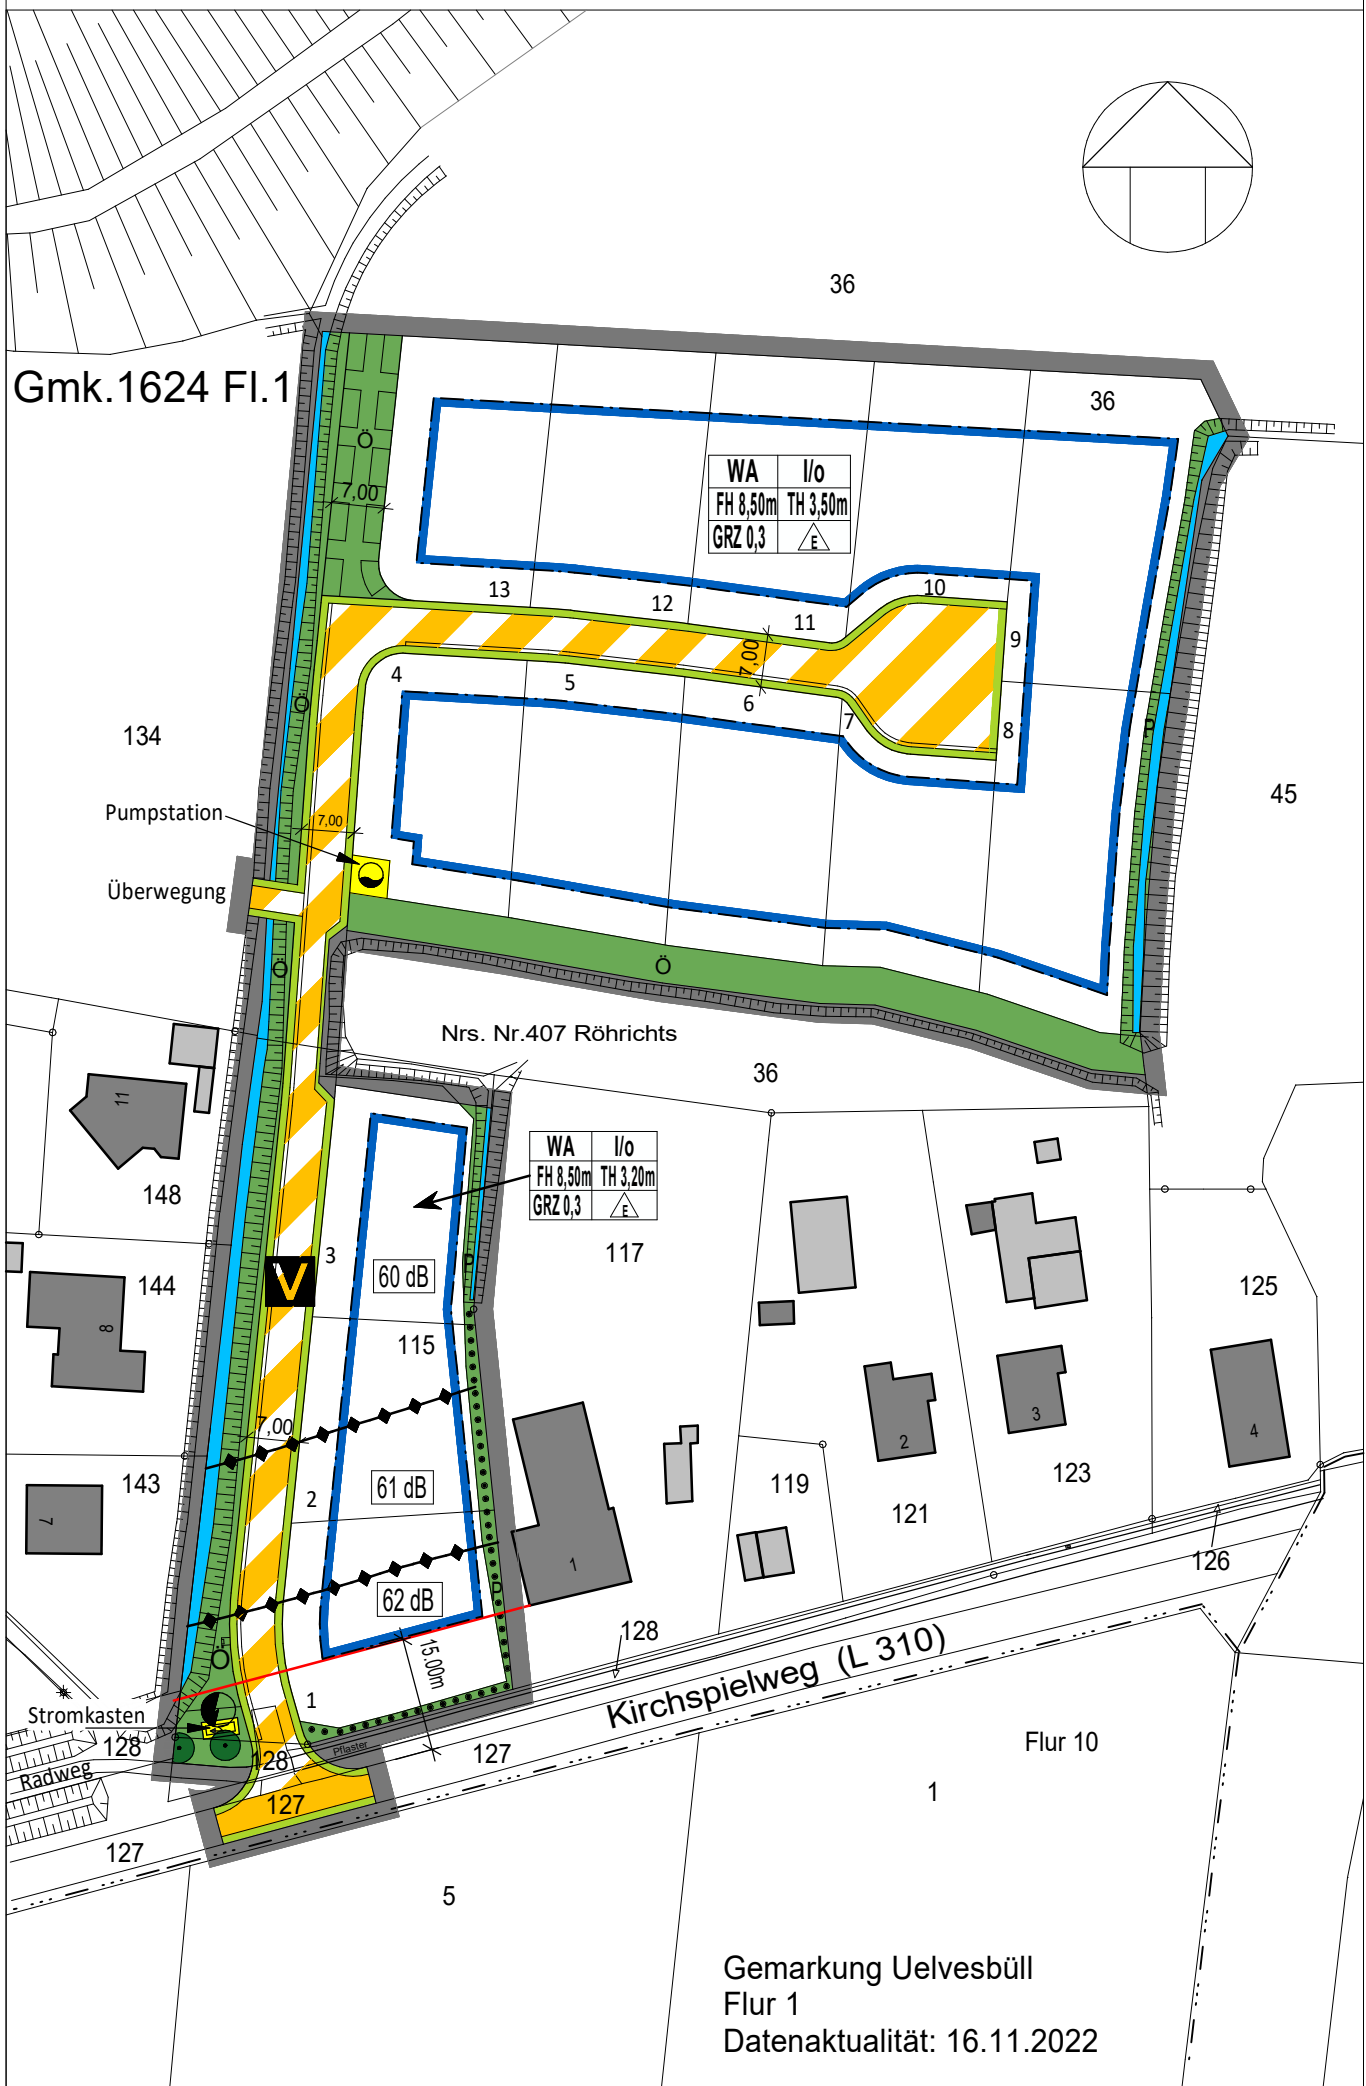

WA	I/o
FH 8,50m	TH 3,50m
GRZ 0,3	△E

WA	I/o
FH 8,50m	TH 3,20m
GRZ 0,3	△E

60 dB

61 dB

62 dB

Stromkasten
Radweg

Kirchspielweg (L 310)

Gemarkung Uelvesbüll
Flur 1
Datenaktualität: 16.11.2022